


PODBUDOWA BOISKA REKREACYJNEGO

SKALA 1:10

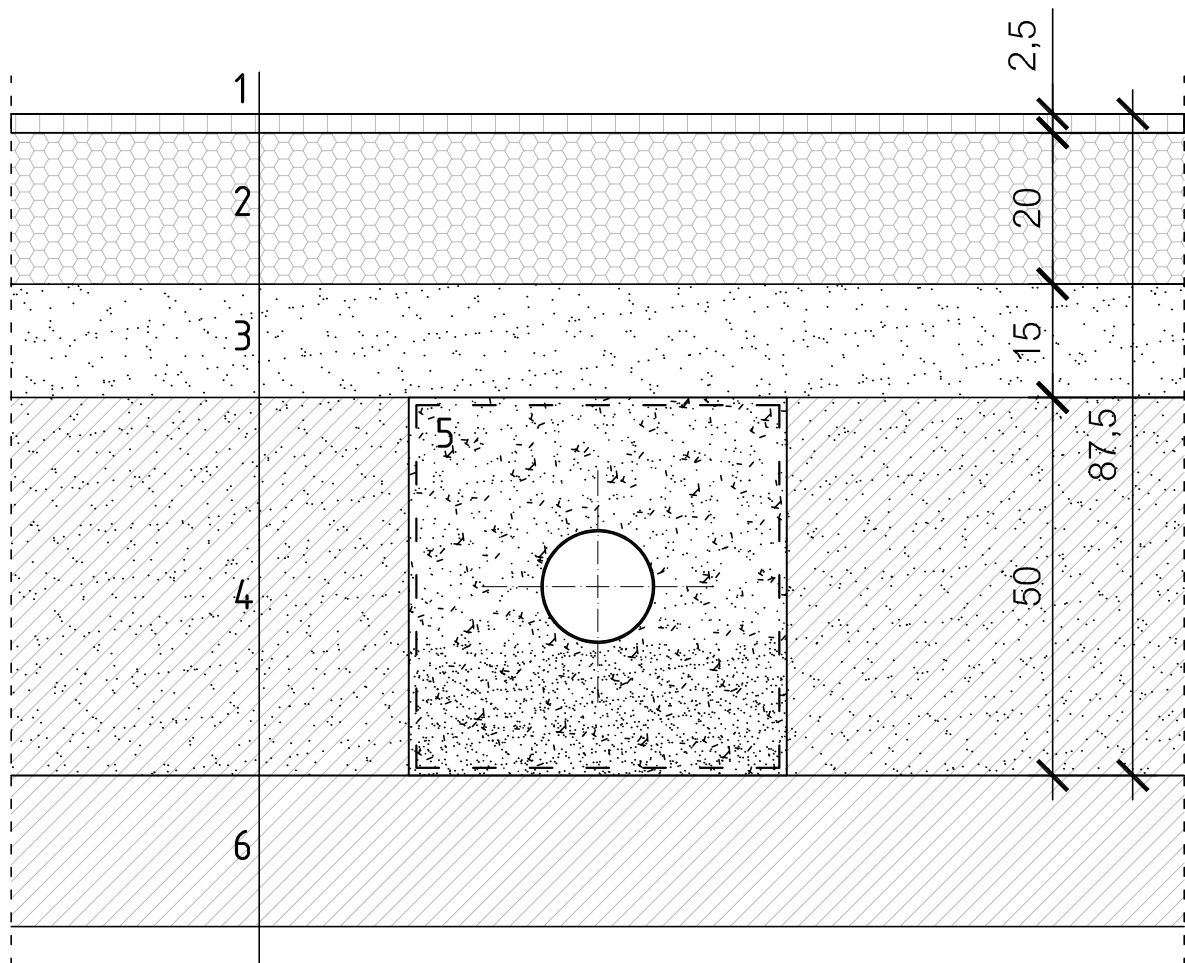

1	Trawnik rolowany	- 2,50 cm
2	Warstwa wegetacyjna	- 20,00 cm
3	Warstwa drenażowa	- 15,00 cm
4	Warstwa filtracyjna	- 50,00 cm
5	Rów drenażowy 50x50cm	
	- po obwodzie wyłożony geowłókniną (150)	
	- wypełnienie tłuczeń (16-32)	
6	Grunt rodzimy	

67-200 Głogów, ul. grodzka 4, Tel. 608594496 tel/fax 76 852-16-22, e-mail: biuro@proma-bud.pl			
	Branża:		Nr rys.
	WYKONAWCZY		W1
Skala:	1:10		
Obiekt:	Sztanie sportowe - bud. kontenerowy	Stadium:	Data:
Lokalizacja:	Głogów, obręb 0009 Żarków, dz: 525/5	PW	12.2016
Nazwa rysunku:	PODBUDOWA BOISKA REKREACYJNEGO	Upr. bud.	Podpis:
Projektant:	mgr inż. Adam Mordarski	74/005/10 spec. konstr.-bud.	
Projektant:			